

Legenda
Área de intervenção deste projeto

PREFEITURA MUNICIPAL DE
Estado do Rio Grande
PROJETO APROVADO
Impressão: 25 de 04 de 2024
SETOR DE ENGENHARIA

PREFEITURA MUNICIPAL DE IBIRAIRARAS
ESTADO DO RIO GRANDE DO SUL

PROponente:
Douglas Rossoni - Prefeito Municipal

Prancha: Planta de localização


Projeto:
Eng.ª Civil Carolina M. Gusberti - CREARS 260385

Data: Novembro/2023

Escala: 1/15

Número:
01

Assunto: Recapeamento Asfáltico
Rua Antônio Stella

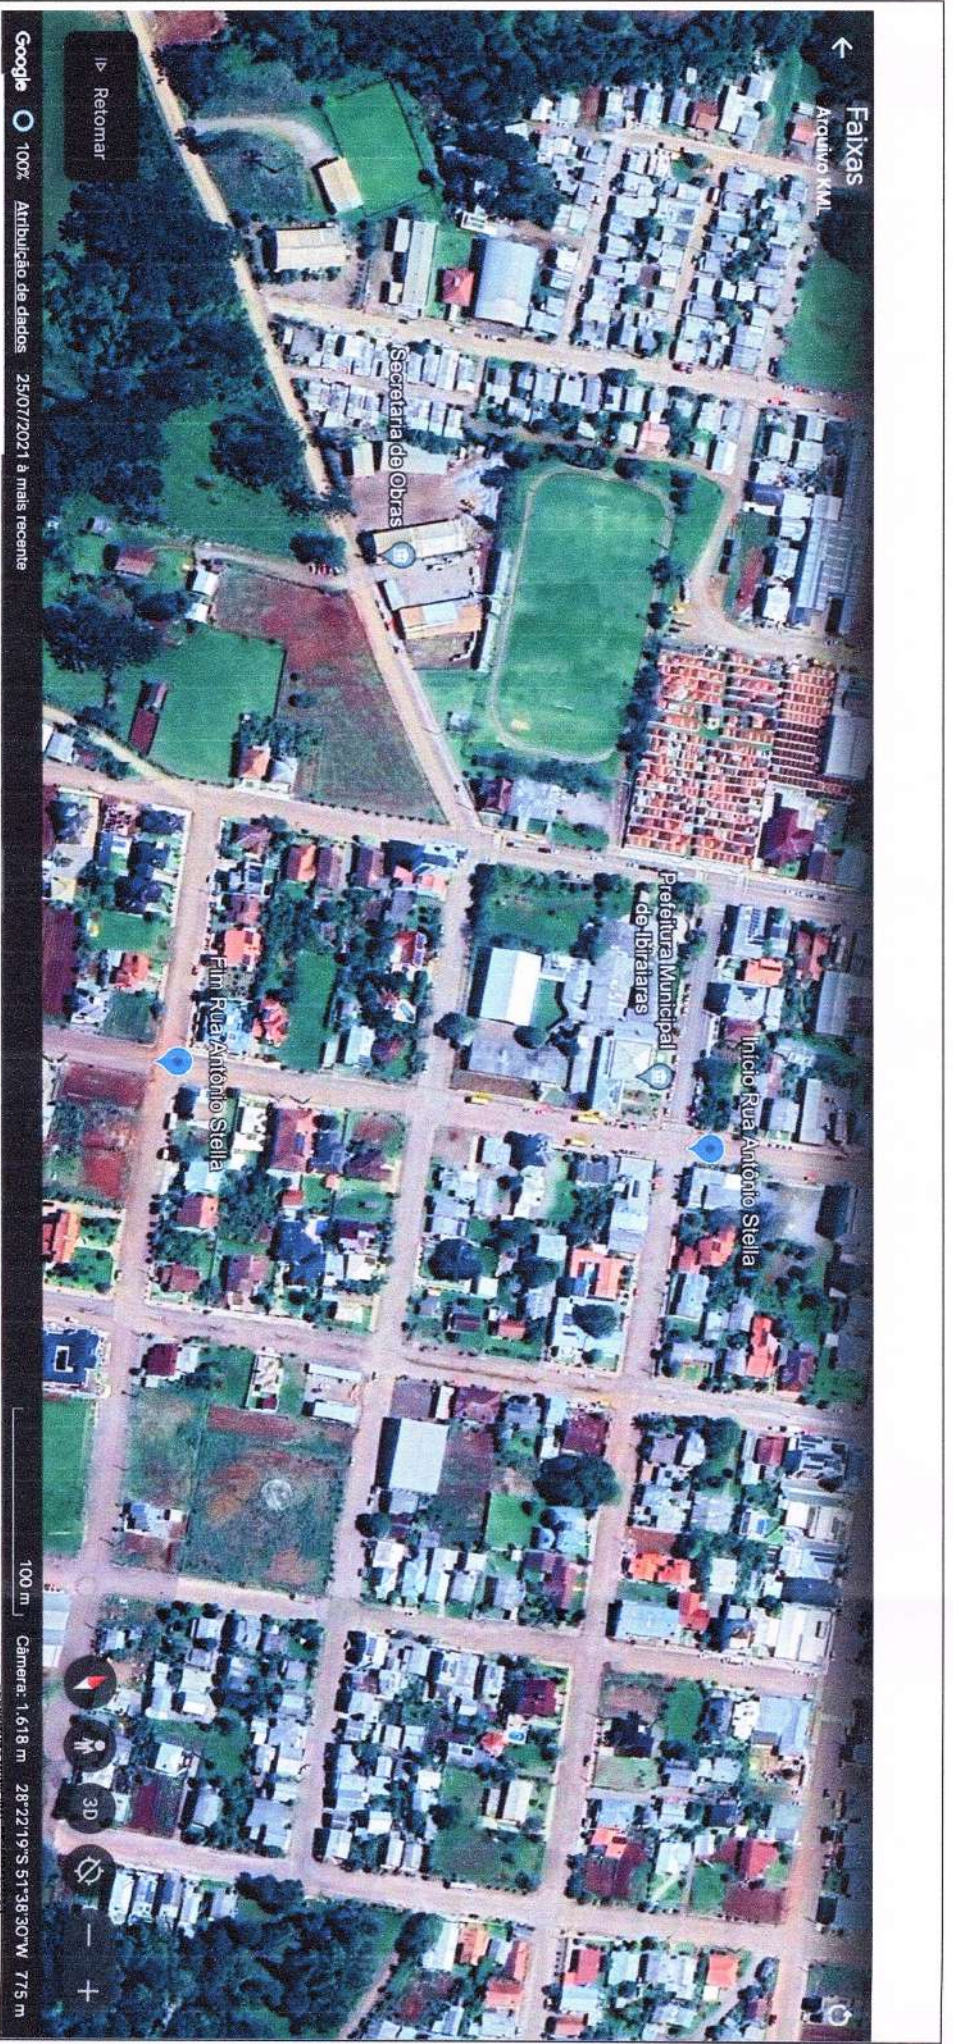

Início: 28°22'23"S; 51°38'16"O
Fim: 28°22'31"S; 51°38'20"O

PREFEITURA MUNICIPAL DE IBIRAIRARAS

ESTADO DO RIO GRANDE DO SUL

ASSUNTO: Recapeamento Asfáltico
Rua Antônio Stella

PROponente: *[Handwritten Signature]*
Douglas Rossoni - Prefeito Municipal

PRANCHA.: Planta de situação

PROjeto: *[Handwritten Signature]*
Eng.º Civil Carolino M. Gusberti - CREARS 260385

DATA: Novembro/2023

Escala: 1/150


SETORES ENGENHEIRO: *[Handwritten Signature]*

PROjeto APROVADO

INSCRIÇÃO: 25.04.24

NUMERO: 02

PREFEITURA MUNICIPAL DE IBIRAIARAS
 Estado do Rio Grande do Sul
PROJETO APROVADO
 Data: 25 de 04 de 2024
 SETOR DE ENGENHARIA

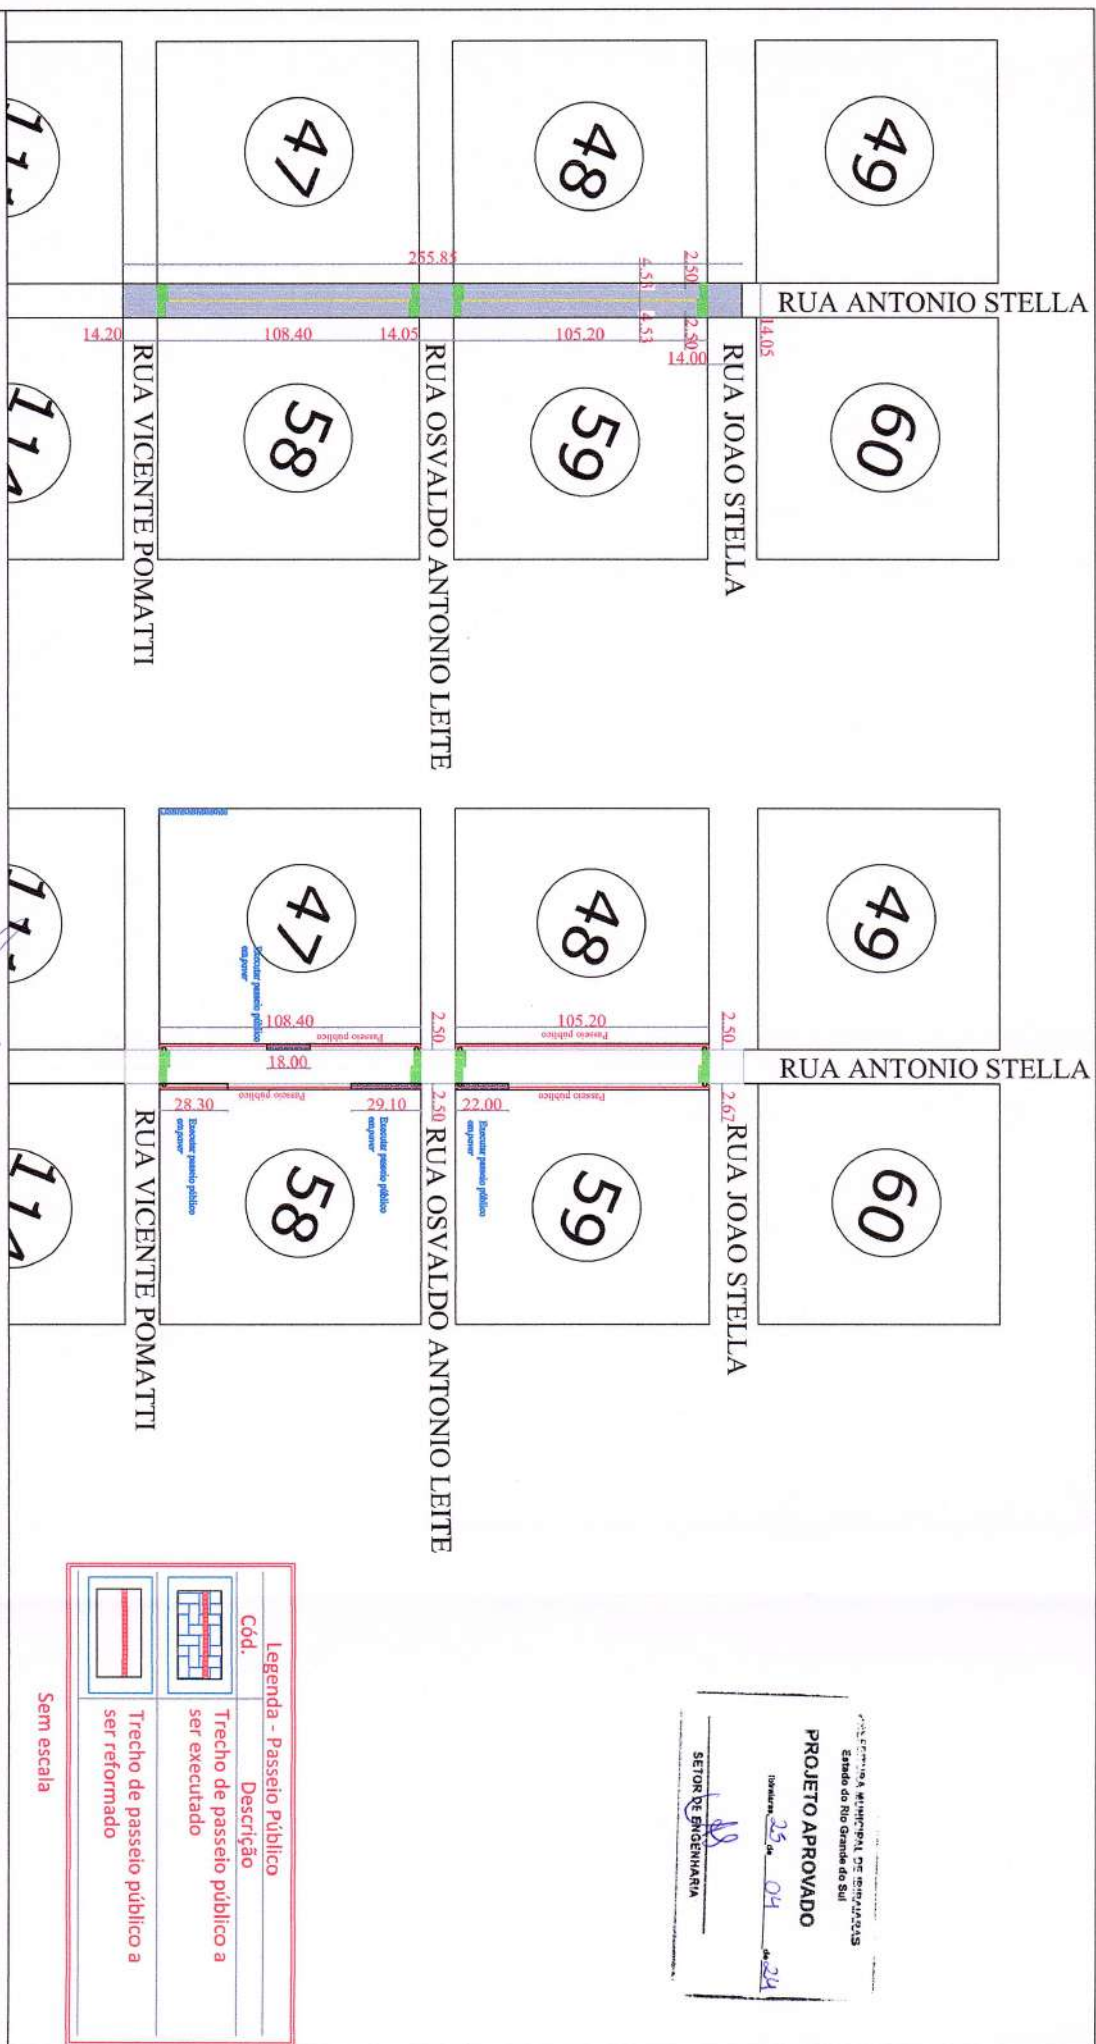

Legenda - Passeio Público	
	Cód.
	Descrição
	Trecho de passeio público a ser executado
	Trecho de passeio público a ser reformado

Sem escala

PREFEITURA MUNICIPAL DE IBIRAIARAS

ESTADO DO RIO GRANDE DO SUL

ASSUNTO: Recapeamento Asfáltico
Rua Antônio Stella

PRONONTE: Douglas Rossoni - Prefeito Municipal

PRANCHA: Pavimentação + passeio público



PROJETO: Eng.ª Civil Carolina M. Gusberti - CREARS 260385

DATA: Novembro/2023

Escala: 1/50


NÚMERO: **03**

DETALHE PAVIMENTAÇÃO sem escada

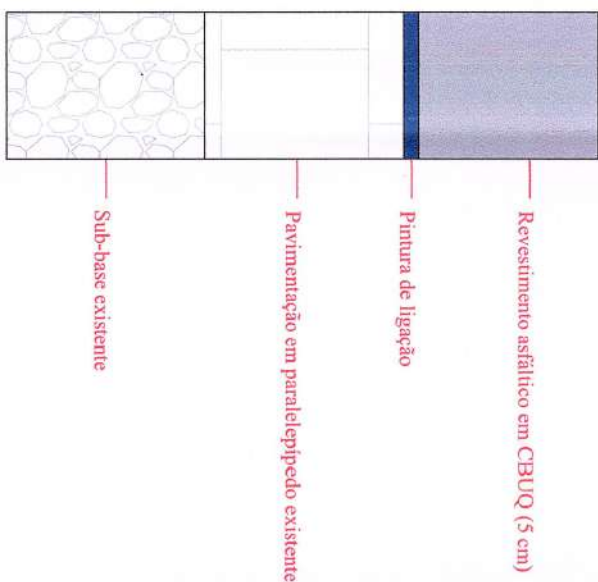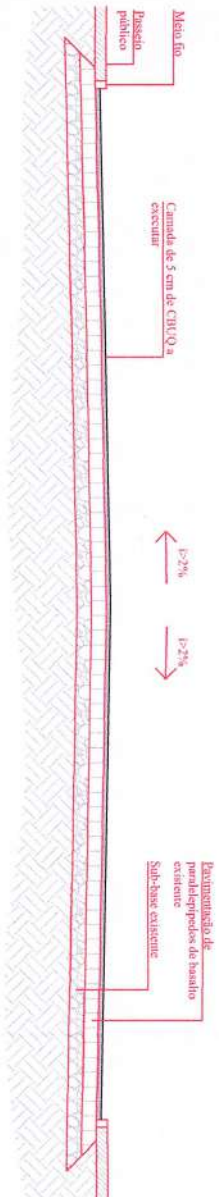


PREFEITURA MUNICIPAL DE IBIRAIRARAS		PROponente:		Projeto:		Número:	
ESTADO DO RIO GRANDE DO SUL		Douglas Rossoni <i>[Signature]</i> Prefeito Municipal		Eng.ª Civil Carolina M. Gusberti - CREARs 260385 <i>Caroline</i>		04	
Assunto: Recapeamento Asfáltico Rua Antônio Stella		Prancha: Detalhamento planta baixa		Data: Novembro/2023		Escala: 1/100	



Rua Antônio Stella

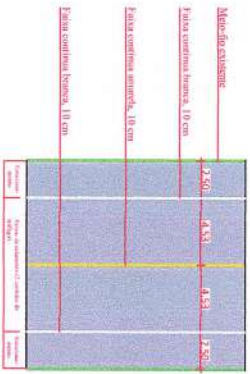

Rampa $i = 8,33\%$

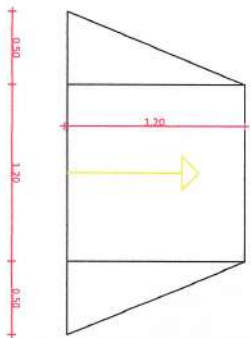

Passarelo público

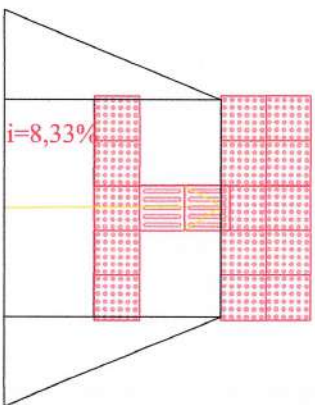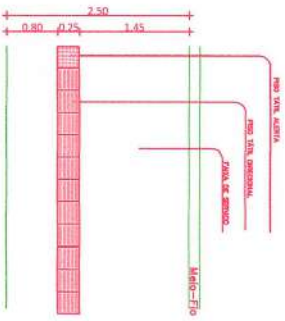

PREFEITURA MUNICIPAL DE IBIRAIARAS
ESTADO DO RIO GRANDE DO SUL
ASSUNTO: Recapeamento Asfáltico
Rua Antônio Stella

PROPONENTE: Douglas Rossoni - Prefeito Municipal
PRANCHA.: Detalhamento corte

PROJETO: Eng.ª Civil Carolina M. Gusberti - CREARS 260385
DATA: Novembro/2023
Escala: 1/500

NÚMERO: 05



23 min (26,0 km) via Rod. Waldemar Menon e BR-285

DMT utilizada para elaboração do orçamento



<p>PREFEITURA MUNICIPAL DE IBIRAIARAS</p> <p>ESTADO DO RIO GRANDE DO SUL</p>		<p>PROJONENTE:</p> <p>Douglas Rossoni - Prefeito Municipal</p>		<p>PROJETO:</p> <p>Eng.^a Civil Carolina Marini Gusberti - CREA RS 260385</p>		<p>NÚMERO:</p> <p>06</p>	
<p>ASSUNTO:</p> <p>Pavimentação vias urbanas Rua Antônio Stela</p>		<p>PRANCHA:</p> <p>DMT utilizada</p>		<p>DATA:</p> <p>Novembro/2023</p>		<p>Escala:</p> <p>1/25</p>	