


**Legenda**  
Área de intervenção deste projeto

PROJETO APROVADO  
Data: 11 de Junho de 2024  
Eng.ª Alessandra Siqueira  
SETOP: 2 E ENGENHARIA

**Alessandra C. Siqueira**  
ENGENHEIRA CREA  
CREA / RS 290380

<b>PREFEITURA MUNICIPAL DE IBIRAIRARAS</b> ESTADO DO RIO GRANDE DO SUL	
ASSUNTO: Pavimentação vias urbanas Rua Ângelo Sgarbossa, trecho da Rua São José do Carreiro e Rua José Bedin	PROJETO: Eng.ª Carolina Martini Casabert - CREA RS 260385
PRANCHA: Planta de localização	PROJETO: Eng.ª Carolina Martini Casabert - CREA RS 260385
DATA: Junho/2024	ESCALA: 1/15
NÚMERO: <b>01</b>	

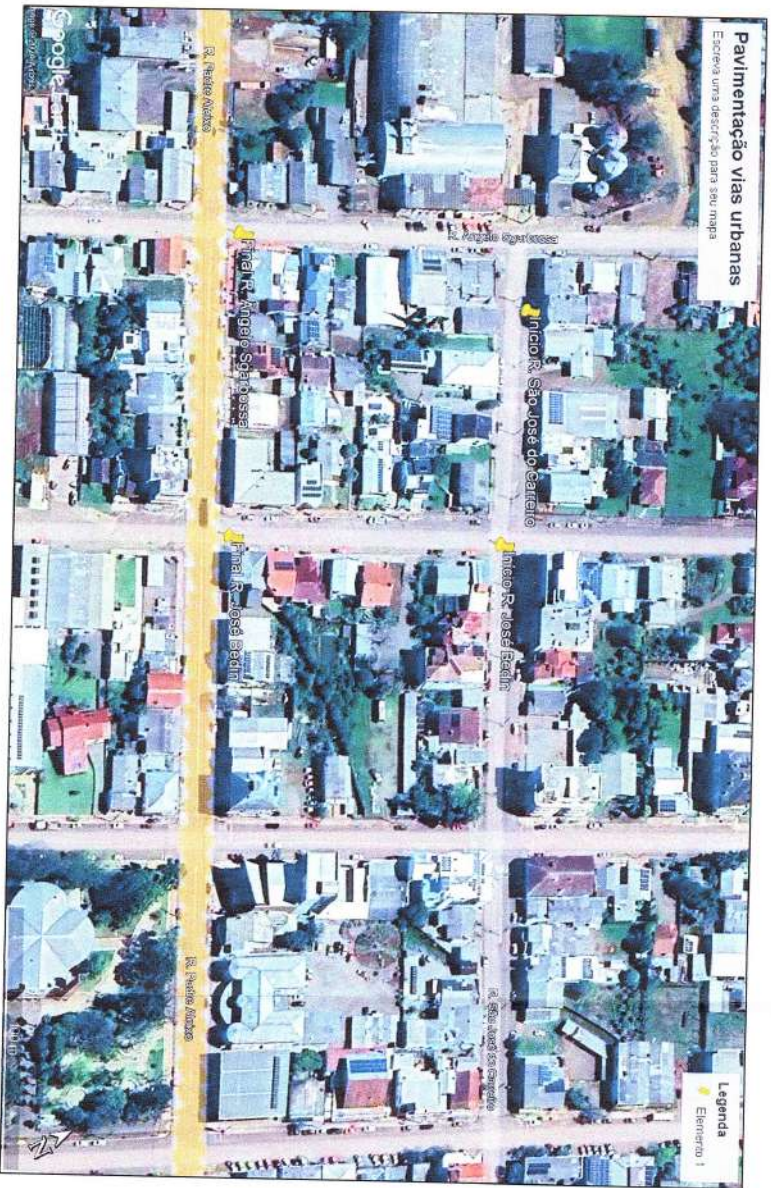

Início 1 : Rua São São José do Carreiro  
 Latitude: 28°22'5,15"S  
 Longitude: 51°38'18,94"W  
 Fim: Rua Angelo Sgarbossa  
 Latitude: 28°22'7,97"S  
 Longitude: 51°38'21,72"W

Início 2 : Rua José Bedin  
 Latitude: 28°22'6,75"S  
 Longitude: 51°38'18,94"W  
 Fim: Rua José Bedin  
 Latitude: 28°22'7,97"S  
 Longitude: 51°38'16,08"W

**PREFEITURA MUNICIPAL DE IBIRAIARAS**

ESTADO DO RIO GRANDE DO SUL

ASSUNTO:

**Pavimentação vias urbanas**  
 Rua Angelo Sgarbossa, trecho da Rua São José do Carreiro e Rua José Bedin

PROponente:

Douglas Rossoni - Prefeito Municipal

PRANCHA:

Planta de situação

PROJETO:

Eng.º Civil Carolina Marini Gusberti - CREA RS 260385

DATA:

Junho/2024

Escala:

Sem escala

NÚMERO:

**02**

PROJETO APROVADO  
 Estado do Rio Grande do Sul  
 Engenharia Civil  
 SETOR: E ENGENHARIA  
 Alessandra C. Siqueira  
 ENGENHEIRA CIVIL  
 CREA / RS 230890

# RUA ÂNGELO SGARBOSSA



# RUA JOSE BEDIN

# RUA SAO JOSÉ DO CARREIRO

# RUA FREI ALEIXO

PREFEITURA MUNICIPAL DE IBIRAIARAS  
ESTADO DO RIO GRANDE DO SUL

ASSUNTO:

Pavimentação vias urbanas  
Rua Ângelo Sgarbossa, trecho da Rua São José do Carreiro e Rua José Bedin

PROFONTE:

Douglas Rossoni - Prefeito Municipal

PRANCHA:

Pavimentação em CBUQ

PROJETO:

Eng.ª Civil Carolina Marini Gusberti - CREA RS 260315

DATA:

Junho/2024

Escala:

1/25

NÚMERO:


03

PROJETO APROVADO


11 de Junho de 2024

Alessandra Siqueira  
SETOR DE ENGENHARIA


Alessandra C. Siqueira  
ENGENHEIRA CML  
CREA / RS 290890

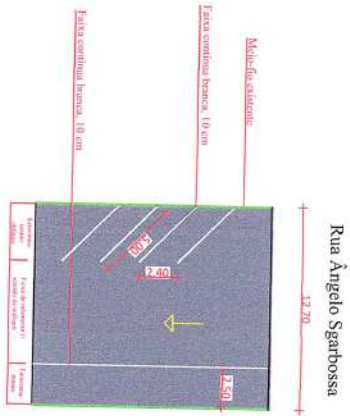

Rua Angelo Sgarbossa

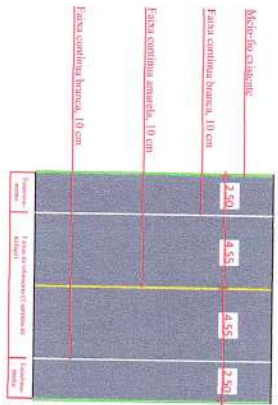


Rua José Bedin


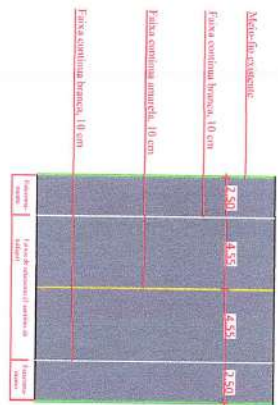


Trecho da Rua São José do Carreiro

Passeio público

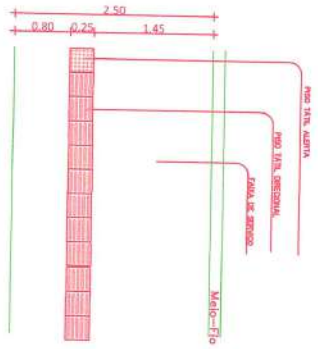

Rampa  $i = 8,33\%$

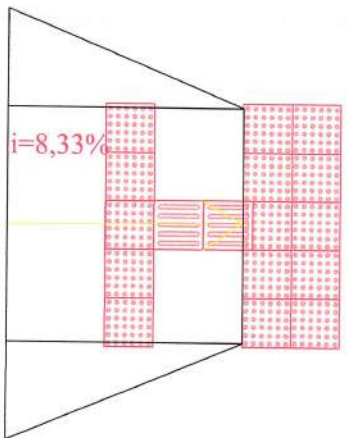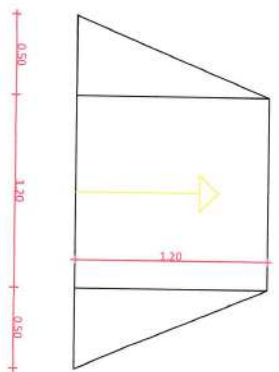

PROJETO APROVADO  
 Data: 11 de junho de 2024  
 Alexsandra Siqueira  
 SETOR DE ENGENHARIA

Alessandra C. Siqueira  
 ENGENHEIRA CIVIL  
 CREA / RS 230880

**PREFEITURA MUNICIPAL DE IBIRAIARAS**  
 ESTADO DO RIO GRANDE DO SUL

ASSUNTO:  
 Pavimentação vias urbanas  
 Rua Angelo Sgarbossa, trecho da Rua São José do Carreiro e Rua José Bedin

PROBONENTE:  
 Douglas Rossoni - Prefeito Municipal

PRANCHA:  
 Detalhamento em planta baixa



PROJETO:  
 Eng.ª Civil Carolina Marini Gusberti - CREA RS 260385

DATA:  
 Junho/2024

Escala:  
 sem escala

NÚMERO:  
**04**

## DETALHE PAVIMENTAÇÃO sem escala

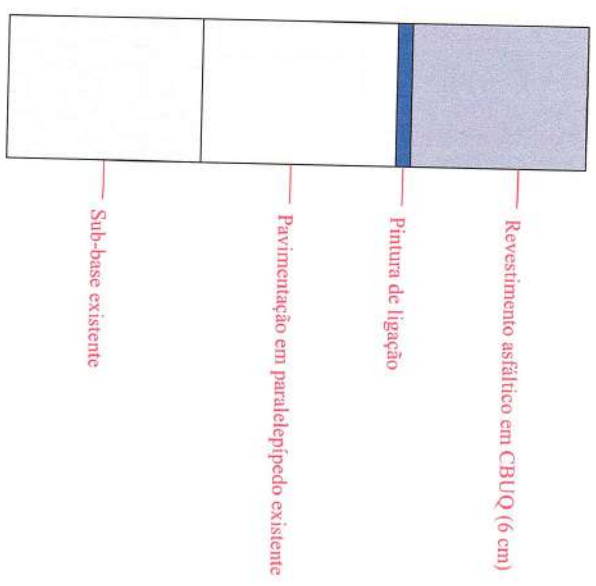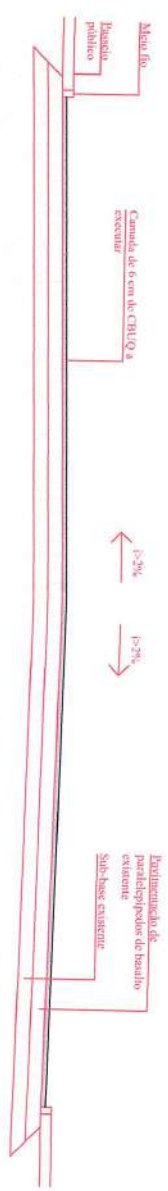

**Alessandra C. Siqueira**  
ENGENHEIRA CIVIL  
CREA / RS 230880

<b>PREFEITURA MUNICIPAL DE IBIRAJARAS</b>		<b>PROJONENTE:</b>		<b>PROJETO:</b>		<b>NÚMERO:</b>	
ESTADO DO RIO GRANDE DO SUL		Douglas Rossoni - Prefeito Municipal		Eng.ª Civil Carolina Marini Gasberti - CREA RS 260385		<b>05</b>	
<b>ASSUNTO:</b> Pavimentação vias urbanas Rua Angelo Sgarbosa, trecho da Rua São José do Carreiro e Rua José Bedin		<b>PRANCHA:</b> Detalhamento em corte		<b>DATA:</b> Junho/2024		<b>Escala:</b> 1/100	

# RUA ÂNGELO SGARBOSSA



## RUA JOSÉ BEDIN

## RUA SÃO JOSÉ DO CARREIRO

## RUA FREI ALEIXO

23

32

42

22

31

41

PROJETO APROVADO  
11 de Junho de 2024  
Alexandra Siqueira  
SEÇÃO DE ENGENHARIA

Alessandra C. Siqueira  
ENGENHEIRA CIVIL  
CREA / RS 230880

PREFEITURA MUNICIPAL DE IBIRAIARAS  
ESTADO DO RIO GRANDE DO SUL  
ASSUNTO: Pavimentação vias urbanas  
Rua Ângelo Sgarbossa, trecho da Rua São José do Carreiro e Rua José Bedin

PROponente:  
Douglas Rossoni - Prefeito Municipal  
PRANCHA: Piso tátil

PROJETO:  
Eng.ª Civil Carolina Martini Gusberti - CREA RS 260385  
DATA: Junho/2024  
Escala: 1/125

NÚMERO:  
06



DMT utilizada para elaboração do orçamento

**PROJETO APROVADO**  
 Estado do Rio Grande do Sul  
 Sistema 11 de junho de 2024  
 Alessandra C. Siqueira  
 SETOR DE ENGENHARIA

**Alessandra C. Siqueira**  
 ENGENHEIRA CIVIL  
 CREA /RS 230890

<b>PREFEITURA MUNICIPAL DE IBIRAIARAS</b> ESTADO DO RIO GRANDE DO SUL		PROPONENTE: Douglas Rossoni - Prefeito Municipal	PROJETO: Engº Civil Carolina Marini Gusberti - CREA RS 260385	NUMERO: <b>07</b>
ASSUNTO: Pavimentação vias urbanas Rua Angelo Sgarbossa, trecho da Rua São José do Carreiro e Rua José Bedin	PRANCHA: DMT utilizada	DATA: Junho/2024	Escala: 1/25	