




Quadra 13

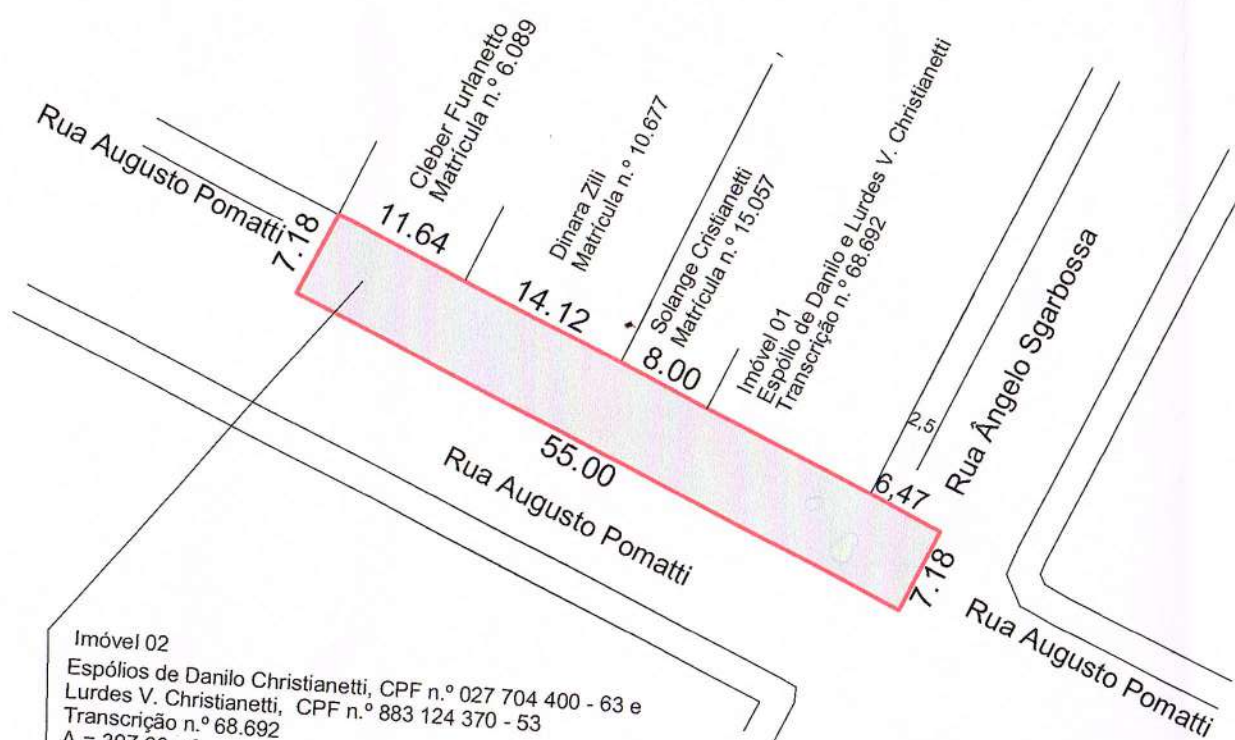


Imóvel 02
Espólios de Danilo Christianetti, CPF n.º 027 704 400 - 63 e
Lurdes V. Christianetti, CPF n.º 883 124 370 - 53
Transcrição n.º 68.692
A = 397,38 m²

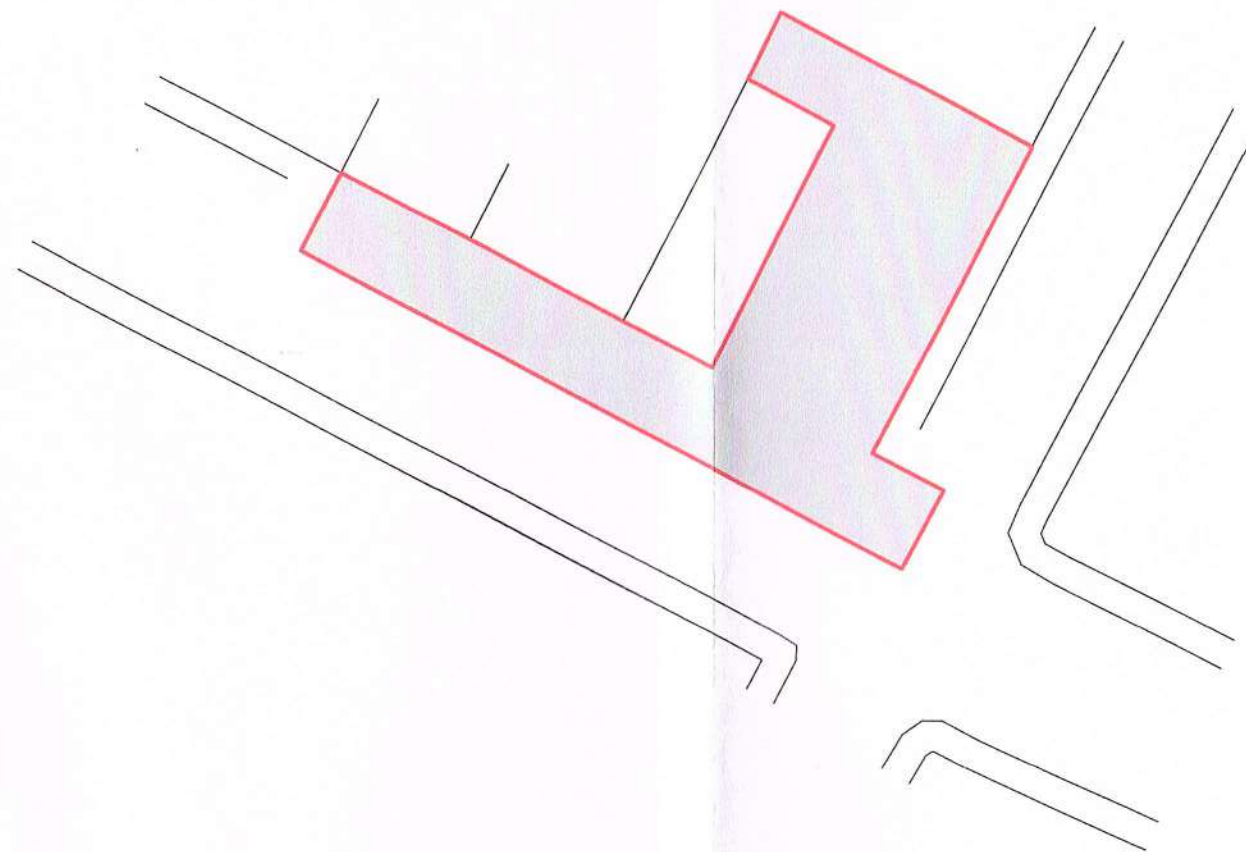

Esse desenho foi elaborado utilizando uma versão original do sistema profissional para Cálculos, Desenhos e Projetos topográficos Métrica TopoEVN 8.9.5.03 - Número de Série: 22091. Licenciado a ALCOOP - (REPRESENTANTE).

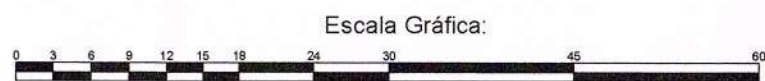

A3 = (420 X 297)

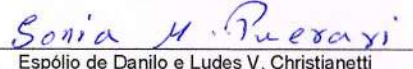		ARAUCARIA SOLUÇÕES AMBIENTAIS LTDA	
IBIRAIARAS R. São José do Carreiro, 277 - Centro Fone: (54) 99932-1032 E-mail: araucaria.sa@edizanet.com.br		SÃO JORGE Av. Daltr Filho, 776, sala 01 - Centro Fone: (54) 99909-2575 E-mail: araucaria.sj@edizanet.com.br	
Objetivo: Desapropriação Amigável		Folha: 01	
Localidade/Endereço: Rua Augusto Pomatti	Município: Ibiraíaras	Estado: RS	
Proprietários: Espólio de Danilo e Ludes V. Christianetti	Matrícula: Transcrição n.º 68.692		
Escala: 1 / 600	Data: 02/01/2024		
 Espólio de Danilo e Ludes V. Christianetti		 Adirlan Chiarelo CFTA 00136986056	