

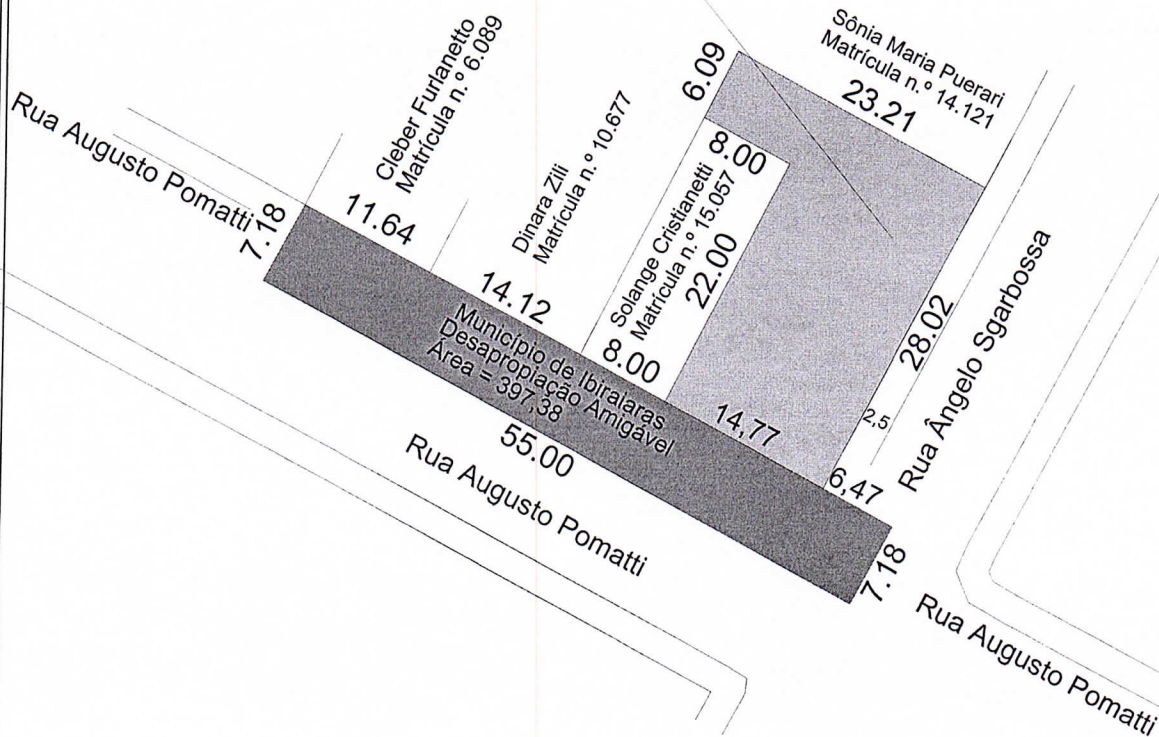


QUADRA 13

Espólios de Danilo Christianetti, CPF n.º 027 704 400 - 63 e
Lurdes V. Christianetti, CPF n.º 883 124 370 - 53
Transcrição n.º 68.692
A = 470,00 m²

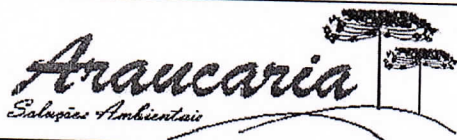

Escala Gráfica:

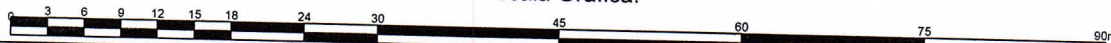

ARAUCARIA SOLUÇÕES AMBIENTAIS LTDA

IBIRAIARAS
R. São José do Carreio, 277 - Centro
Fone: (54) 99932-1032
e-mail: araucaria.sa@edizanet.com.br

SÃO JORGE
Av. Daltrio Filho, 776, sala 01 - Centro
Fone: (54) 999092575
e-mail: araucaria.sj@edizanet.com.br

Proprietário (os):

Espólio de Danilo Christianetti e Lurdes V. Christianetti

Objetivo:

Desapropriação amigável

Localidade/Endereço:

Rua Augusto Pomatti

Município

Ibiraiaras

Estado:

RS

Registro:

Transcrição n.º 68.692

Área Total (m²):

867,38 m²

Escala:

1 / 600

Data:

02/01/2024

Sônia M. Puerari

Espólio de Danilo Christianetti e Lurdes V. Christianetti

Adirlan Chiarelo

Adirlan Chiarelo
CFTA 00136986056