

RUA Â

RUA .

RUA SÃO JOSÉ  
DO CARREIRO

# RUA FREI ALEIXO

PREFEITURA MUNICIPAL DE IBIRAIARAS

ESTADO DO RIO GRANDE DO SUL

ASSUNTO: Pavimentação vias urbanas  
Rua São José do Carreiro

PROPONENTE:

Douglas Rossoni - Prefeito Municipal

PRANCHA:

Pavimentação em CBUQ

PROJETO:

Eng.ª Civil Carolina Marini Gusberti - CREA RS 260385

DATA:


Outubro/2023

Escala:

1/125

NÚMERO:

03

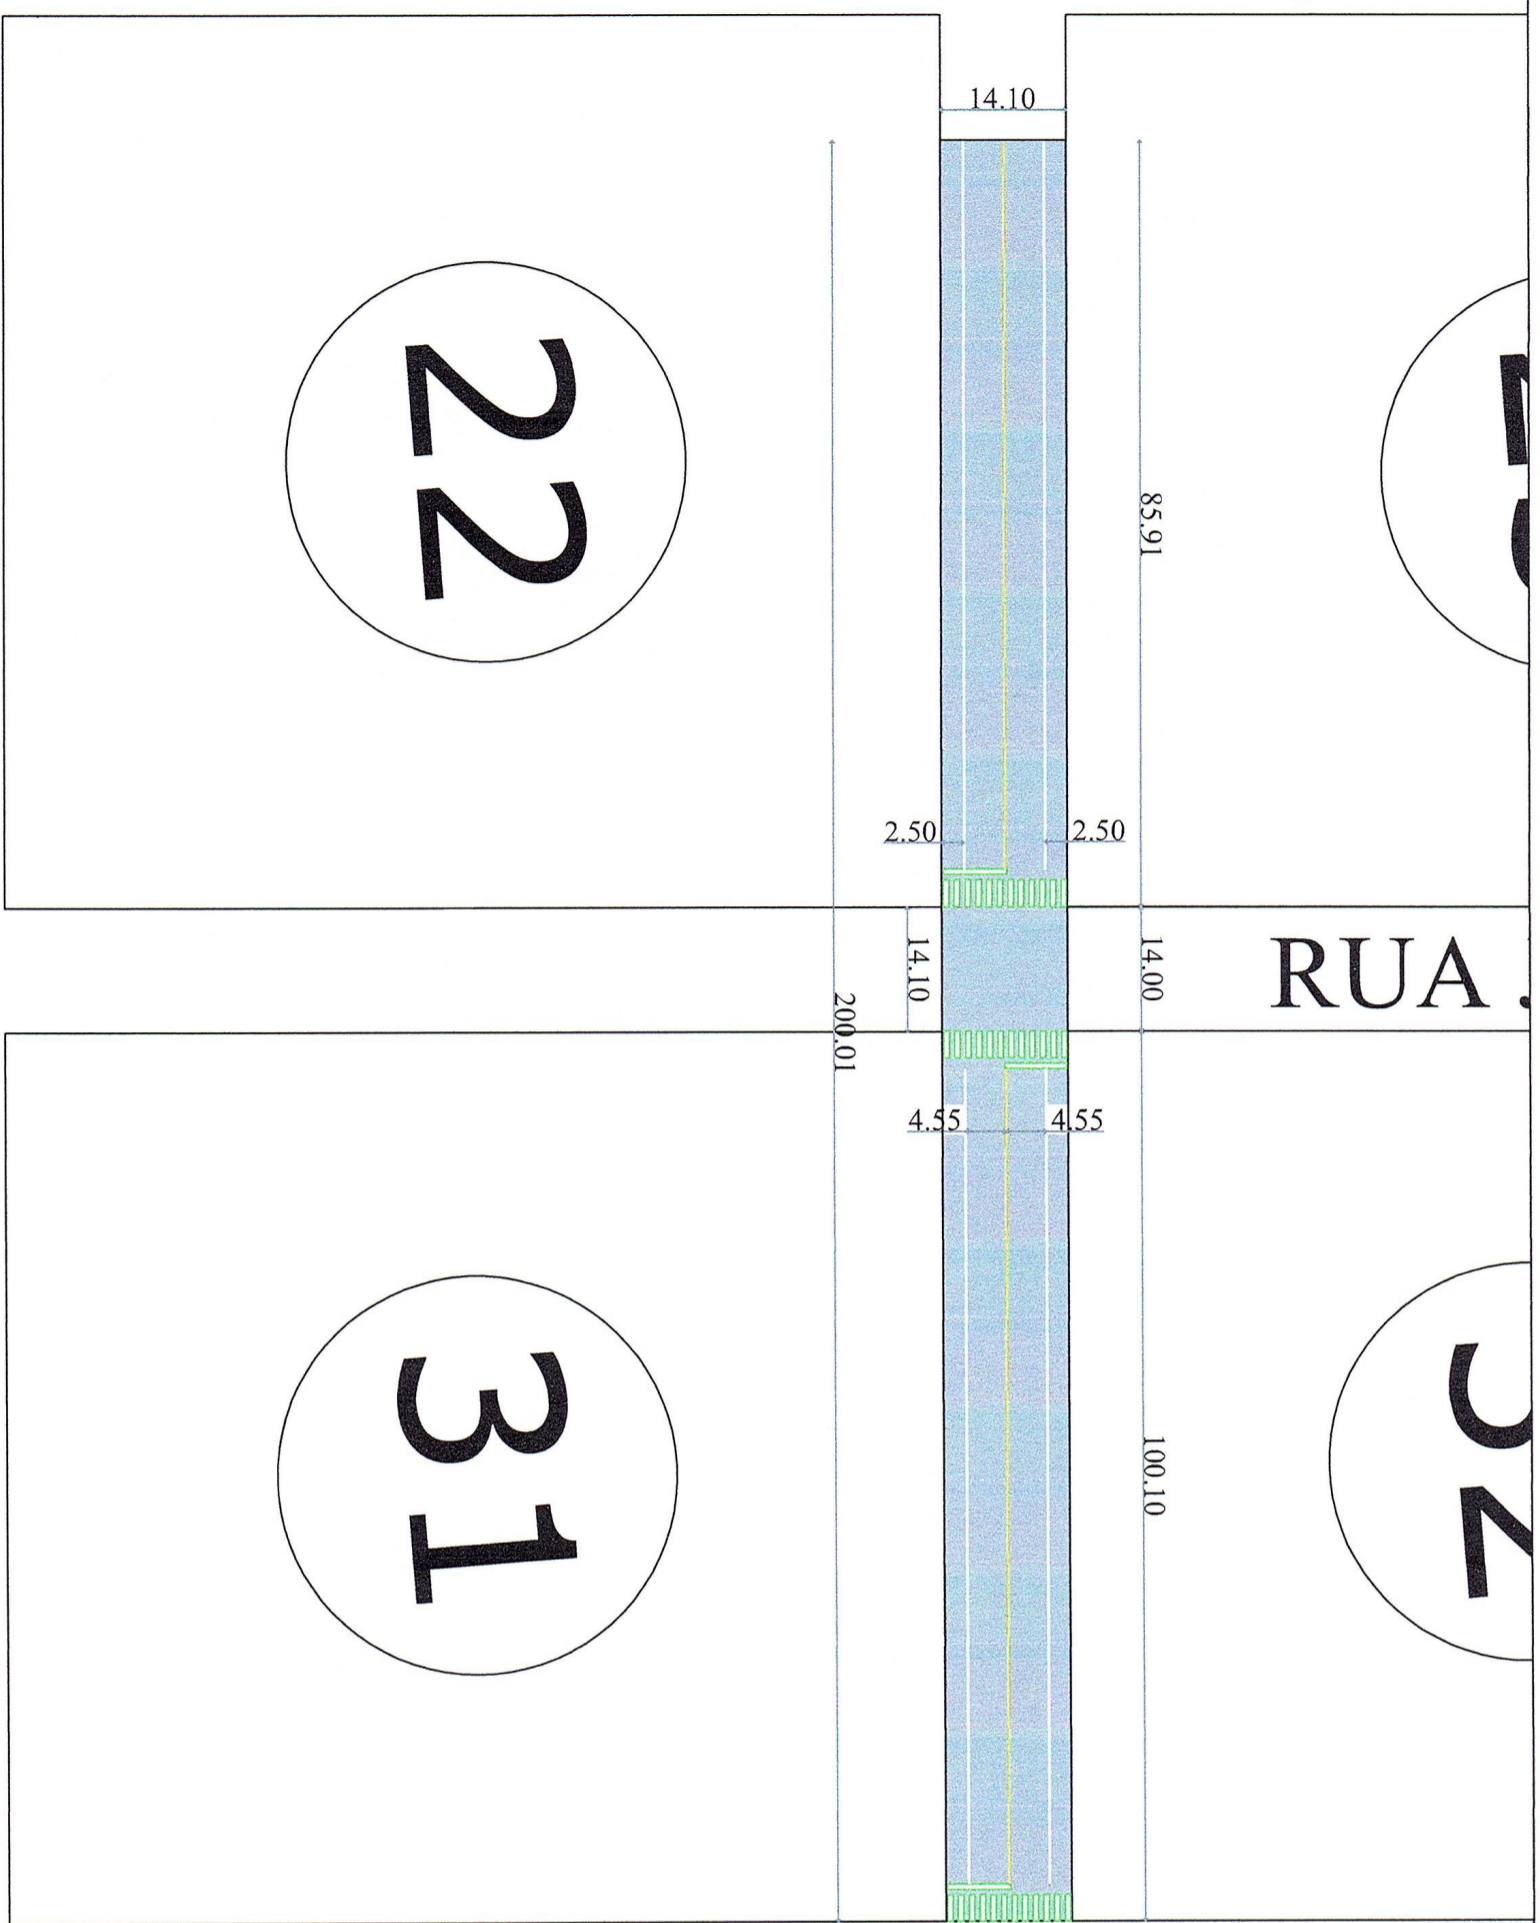

PREFEITURA MUNICIPAL  
Estado do Rio Grande do Sul

PROJETO APROVADO

13 de 10 de 23

*Pâmela Hentz Cappellari*  
Eng.ª Civil CREA RS 231775  
Setor de Engenharia  
Município de Ibiraiaras/RS