


DETALHE PAVIMENTAÇÃO
sem escala

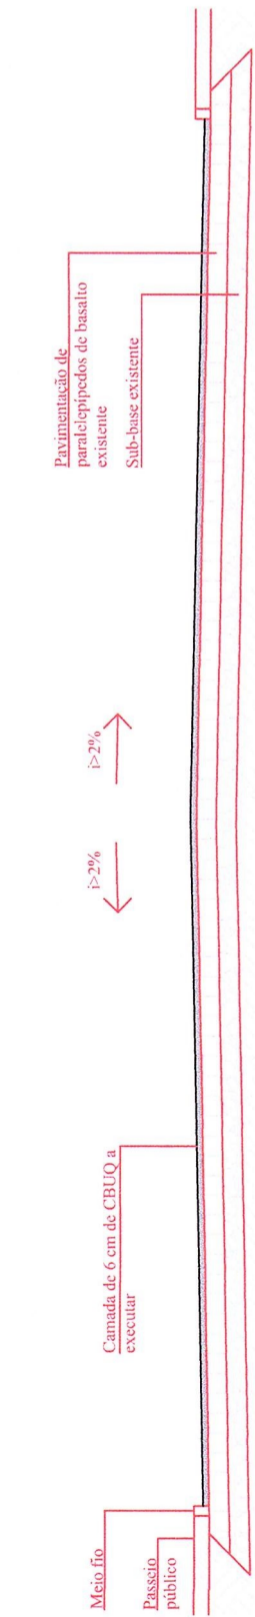

PREFEITURA MUNICIPAL DE IBIRAIARAS
Estado do Rio Grande do Sul

PROJETO APROVADO

Ibiraiaras, 05 de 06 de 24

Pâmela Henz Cappellari
SETOR DE ENGENHARIA

<p>PREFEITURA MUNICIPAL DE IBIRAIARAS ESTADO DO RIO GRANDE DO SUL</p>		<p>PROJETO: Eng.^a Civil Carolina Marini Gusberti - CREA RS 260385</p>	
<p>ASSUNTO: Pavimentação vias urbanas Rua São José do Carreiro</p>		<p>PROJETO: <i>Acordine</i> Eng.^a Civil Carolina Marini Gusberti - CREA RS 260385</p>	
<p>PROPONENTE: <i>Rossoni</i> Douglas Rossoni - Prefeito Municipal</p>		<p>DATA: Outubro/2023</p>	
<p>PRANCHA: Detalhamento em corte</p>		<p>Escala: 1/75</p>	

Pâmela Henz Cappellari
Eng.^a Civil CREA RS 231775
NÚMERO: 05
Município de Ibiraiaras/RS

05