


# RUA ANGELO SGARBOSSA

23

# RUA JOSE BEL

32

42

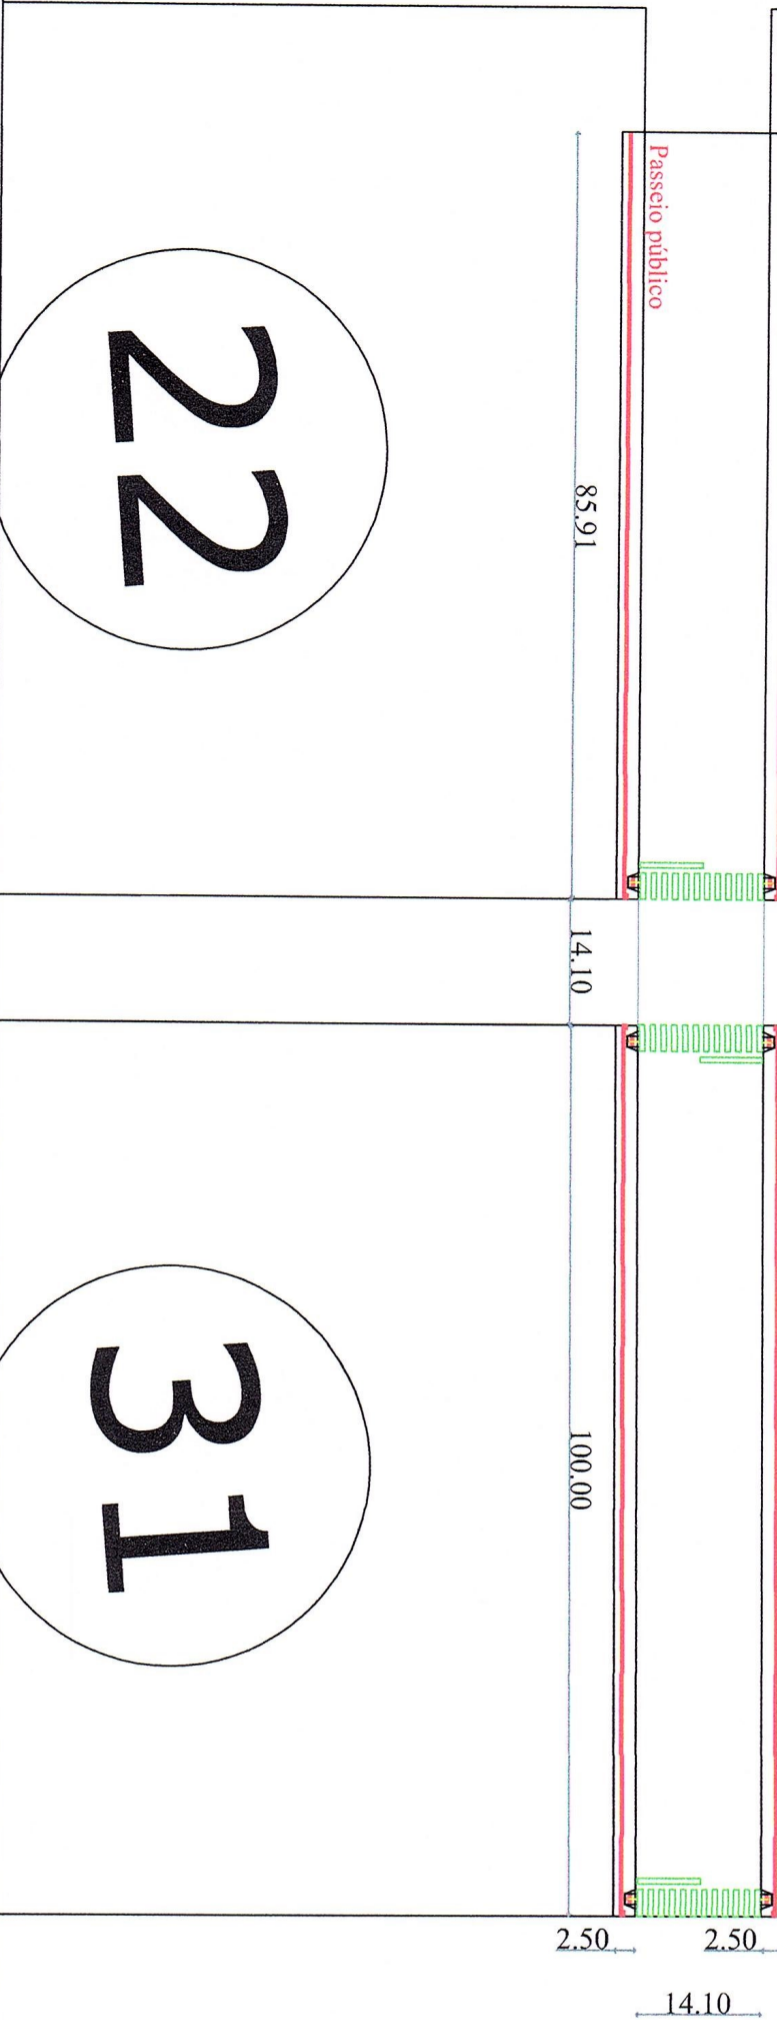

22

31

**RUA SÃO JOSÉ DO CARREIRO**

**41**

PROJETO APROVADO

18 de 10 de 23

Eng.º Civil CREA RS 23177

Pâmela Hentz Cappel

Setor de Engenharia

Município de Ibiraiaras/RS

PREFEITURA MUNICIPAL DE IBIRAIARAS

ESTADO DO RIO GRANDE DO SUL

PROponente:

Douglas Rossoni - Prefeito Municipal

Projeto:

Eng.º Civil Carolina Marini Gusberti - CREA RS 260385

Número:

Assunto:

Pavimentação vias urbanas

Prancha:

Piso tátil

Data:

Outubro/2023

Escala:

1/25

06