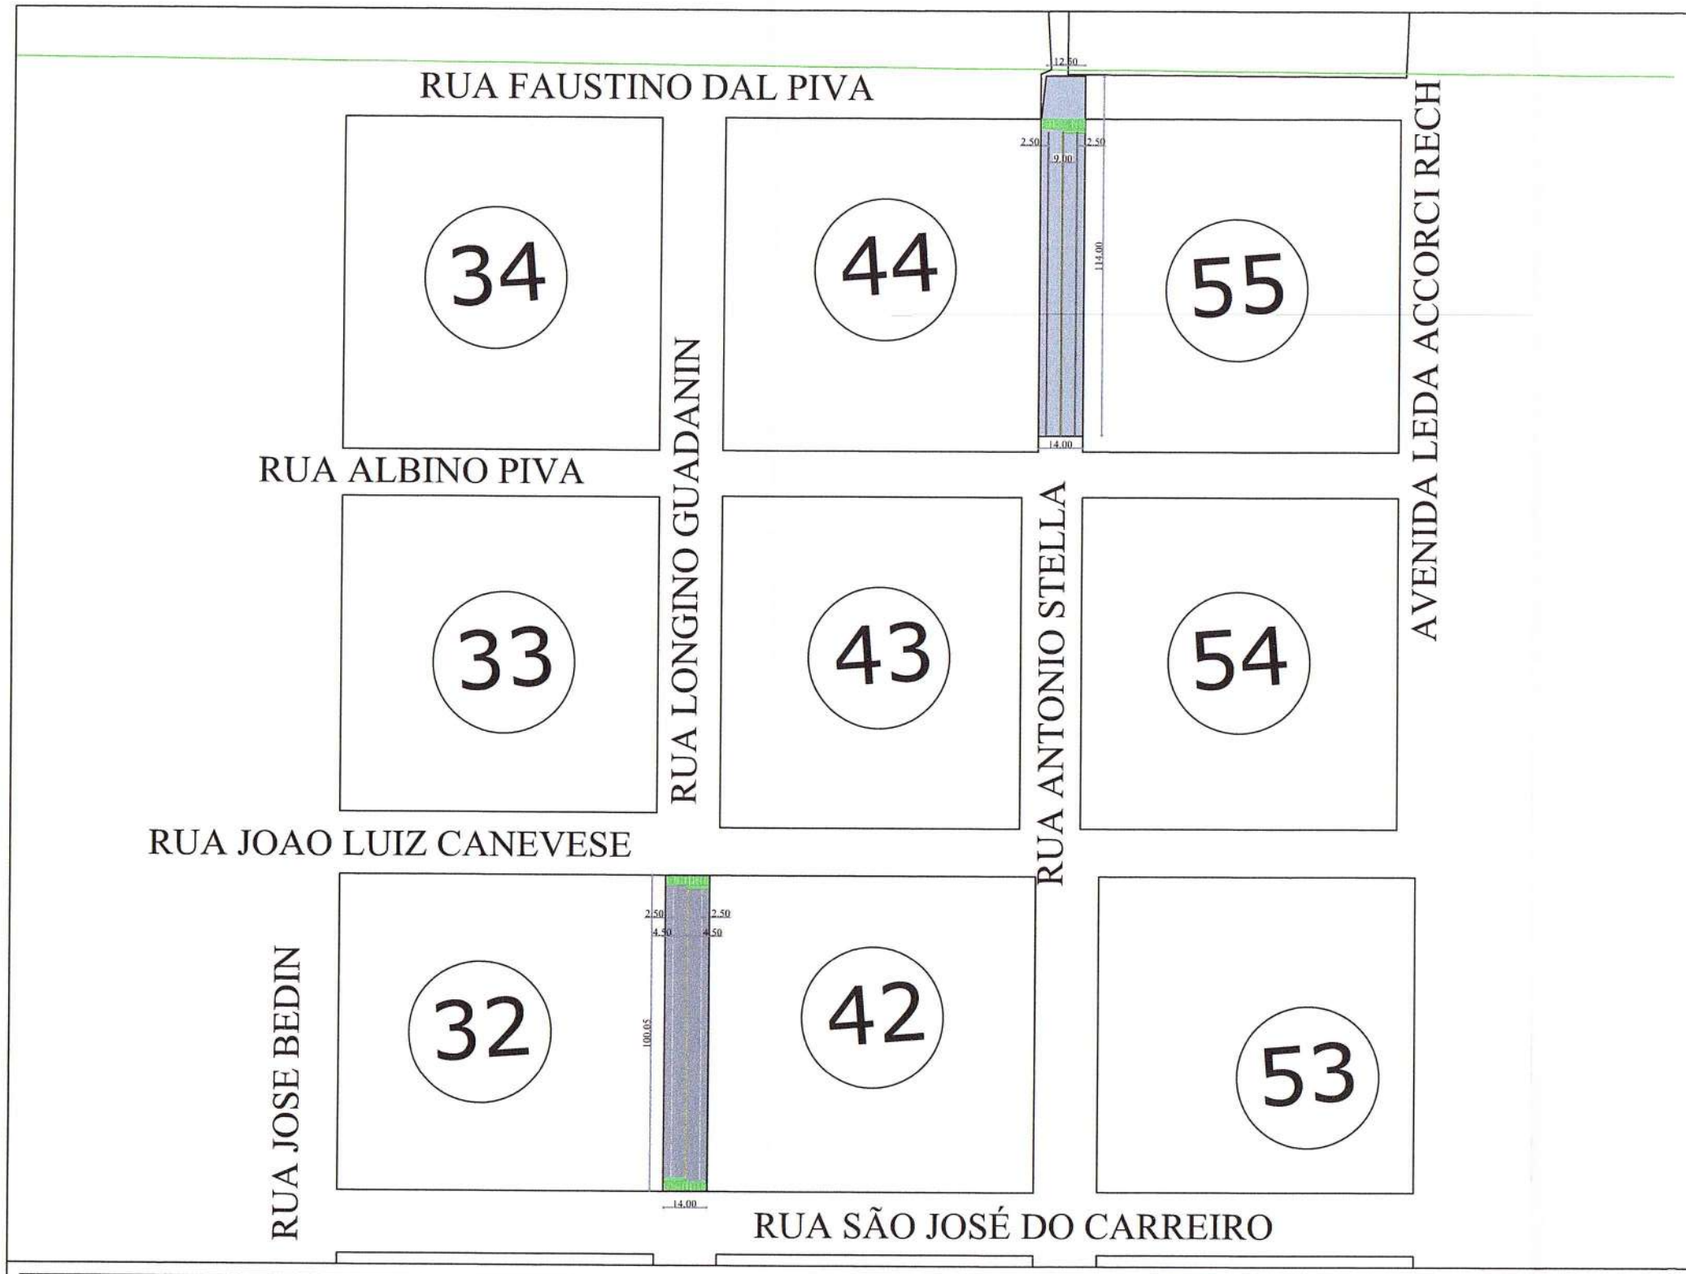

PREFEITURA MUNICIPAL DE IBIRAIARAS
Estado do Rio Grande do Sul
PROJETO APROVADO
Ibiraiaras, 11 de junho de 24
Alessandra Siqueira
SETOR DE ENGENHARIA

Alessandra C. Siqueira
ENGENHEIRA CIVIL
CREA / RS 230880

PREFEITURA MUNICIPAL DE IBIRAIARAS ESTADO DO RIO GRANDE DO SUL	PROPONENTE: Douglas Rossoni - Prefeito Municipal	PROJETO: Eng.ª Civil Carolina Marini Gusberti - CREA RS 260385	NÚMERO: 03
ASSUNTO: Pavimentação vias urbanas Rua Antônio Stella e Rua Longino Zacharias Guadagnin	PRANCHA.: Pavimentação em CBUQ	DATA: Junho/2024 / Escala: 1/50	